

1 PARKING -1 PLAN
SC:1/100

N

شرح فضاها

۱- راهب ورودی و خروجی پارکینگ
۲- فضای حرکت پارکینگ
۳- فضای پارک ماشین
۴- پناه رو
۵- ایوار
۶- راهب سواره پارکینگ (نیز زمین اول)
۷- پیش فضا به و آسانسور
۸- آسانسور آرکاده
۹- دستگاه پله شماره ۱
۱۰- وید مرکزی
۱۱- دستگاه پله شماره ۲
۱۲- دستگاه پله شماره ۳
۱۳- دستگاه پله شماره ۴
۱۴- دستگاه پله شماره ۵
۱۵- تکیه
۱۶- آبی دیول ژئوآرور
۱۷- پست برق

- توضیحات :
- محوری متباعد و موظف است کلیه نقشه های چهارگانه را قبل از اجرا به صورت کامل بررسی و حرکت تفصیلی یا اشکال را به کارفرما و مهندسین طراح و ناظر هماهنگ کننده اعلام نماید.
 - سازه ساختمان : اسکلت بتنی با دیوار برشی و سقف تیرچه بلوک
 - سیستم گرمایش ساختمان : پنل خورشیدی
 - سیستم سرمایش ساختمان : فیلتر اسپلیت
 - دیوار های پیرامونی و نما طبق نظر محاسب مهاربندی گردد.

REV. NO	DATE	ISSUE	PR. BY	CHK. BY	APD. BY

کار فرما:

تعاونی مسکن استانداری استان اصفهان

ARME TARH
 مهندسین مشاور ارجمت طرح اسپیدان
ARME TARH E-ESPIDAN
 Consulting Engineers

موضوع پروژه:

طرح مرحله دوم مجتمع مسکونی گل نرگس
(بلوک ۱۳- بلوک غربی)

موضوع:

پلان پارکینگ اول

TITLE: FIRST PARKING FLOOR PLAN

مدیر پروژه:

طراح پروژه:

PROJECT DESIGNER:

مخکاران طرح:

DESIGN ASSOCIATES:


DRAWER:	توسعه:	معماری:	DIVISION: ARCHITECTURE
CHECK:	کنترل:	مقیاس:	SCALE: 1/100
APPROVAL:	تصویب:	تاریخ:	DATE: 1399.07.21

شماره سند:

DOCUMENT CODE: 9 6 0 2 A 00 2 0 0 0 5

بازنگری:

REV. NO: R1 **A-005** OF 36 SHEETS

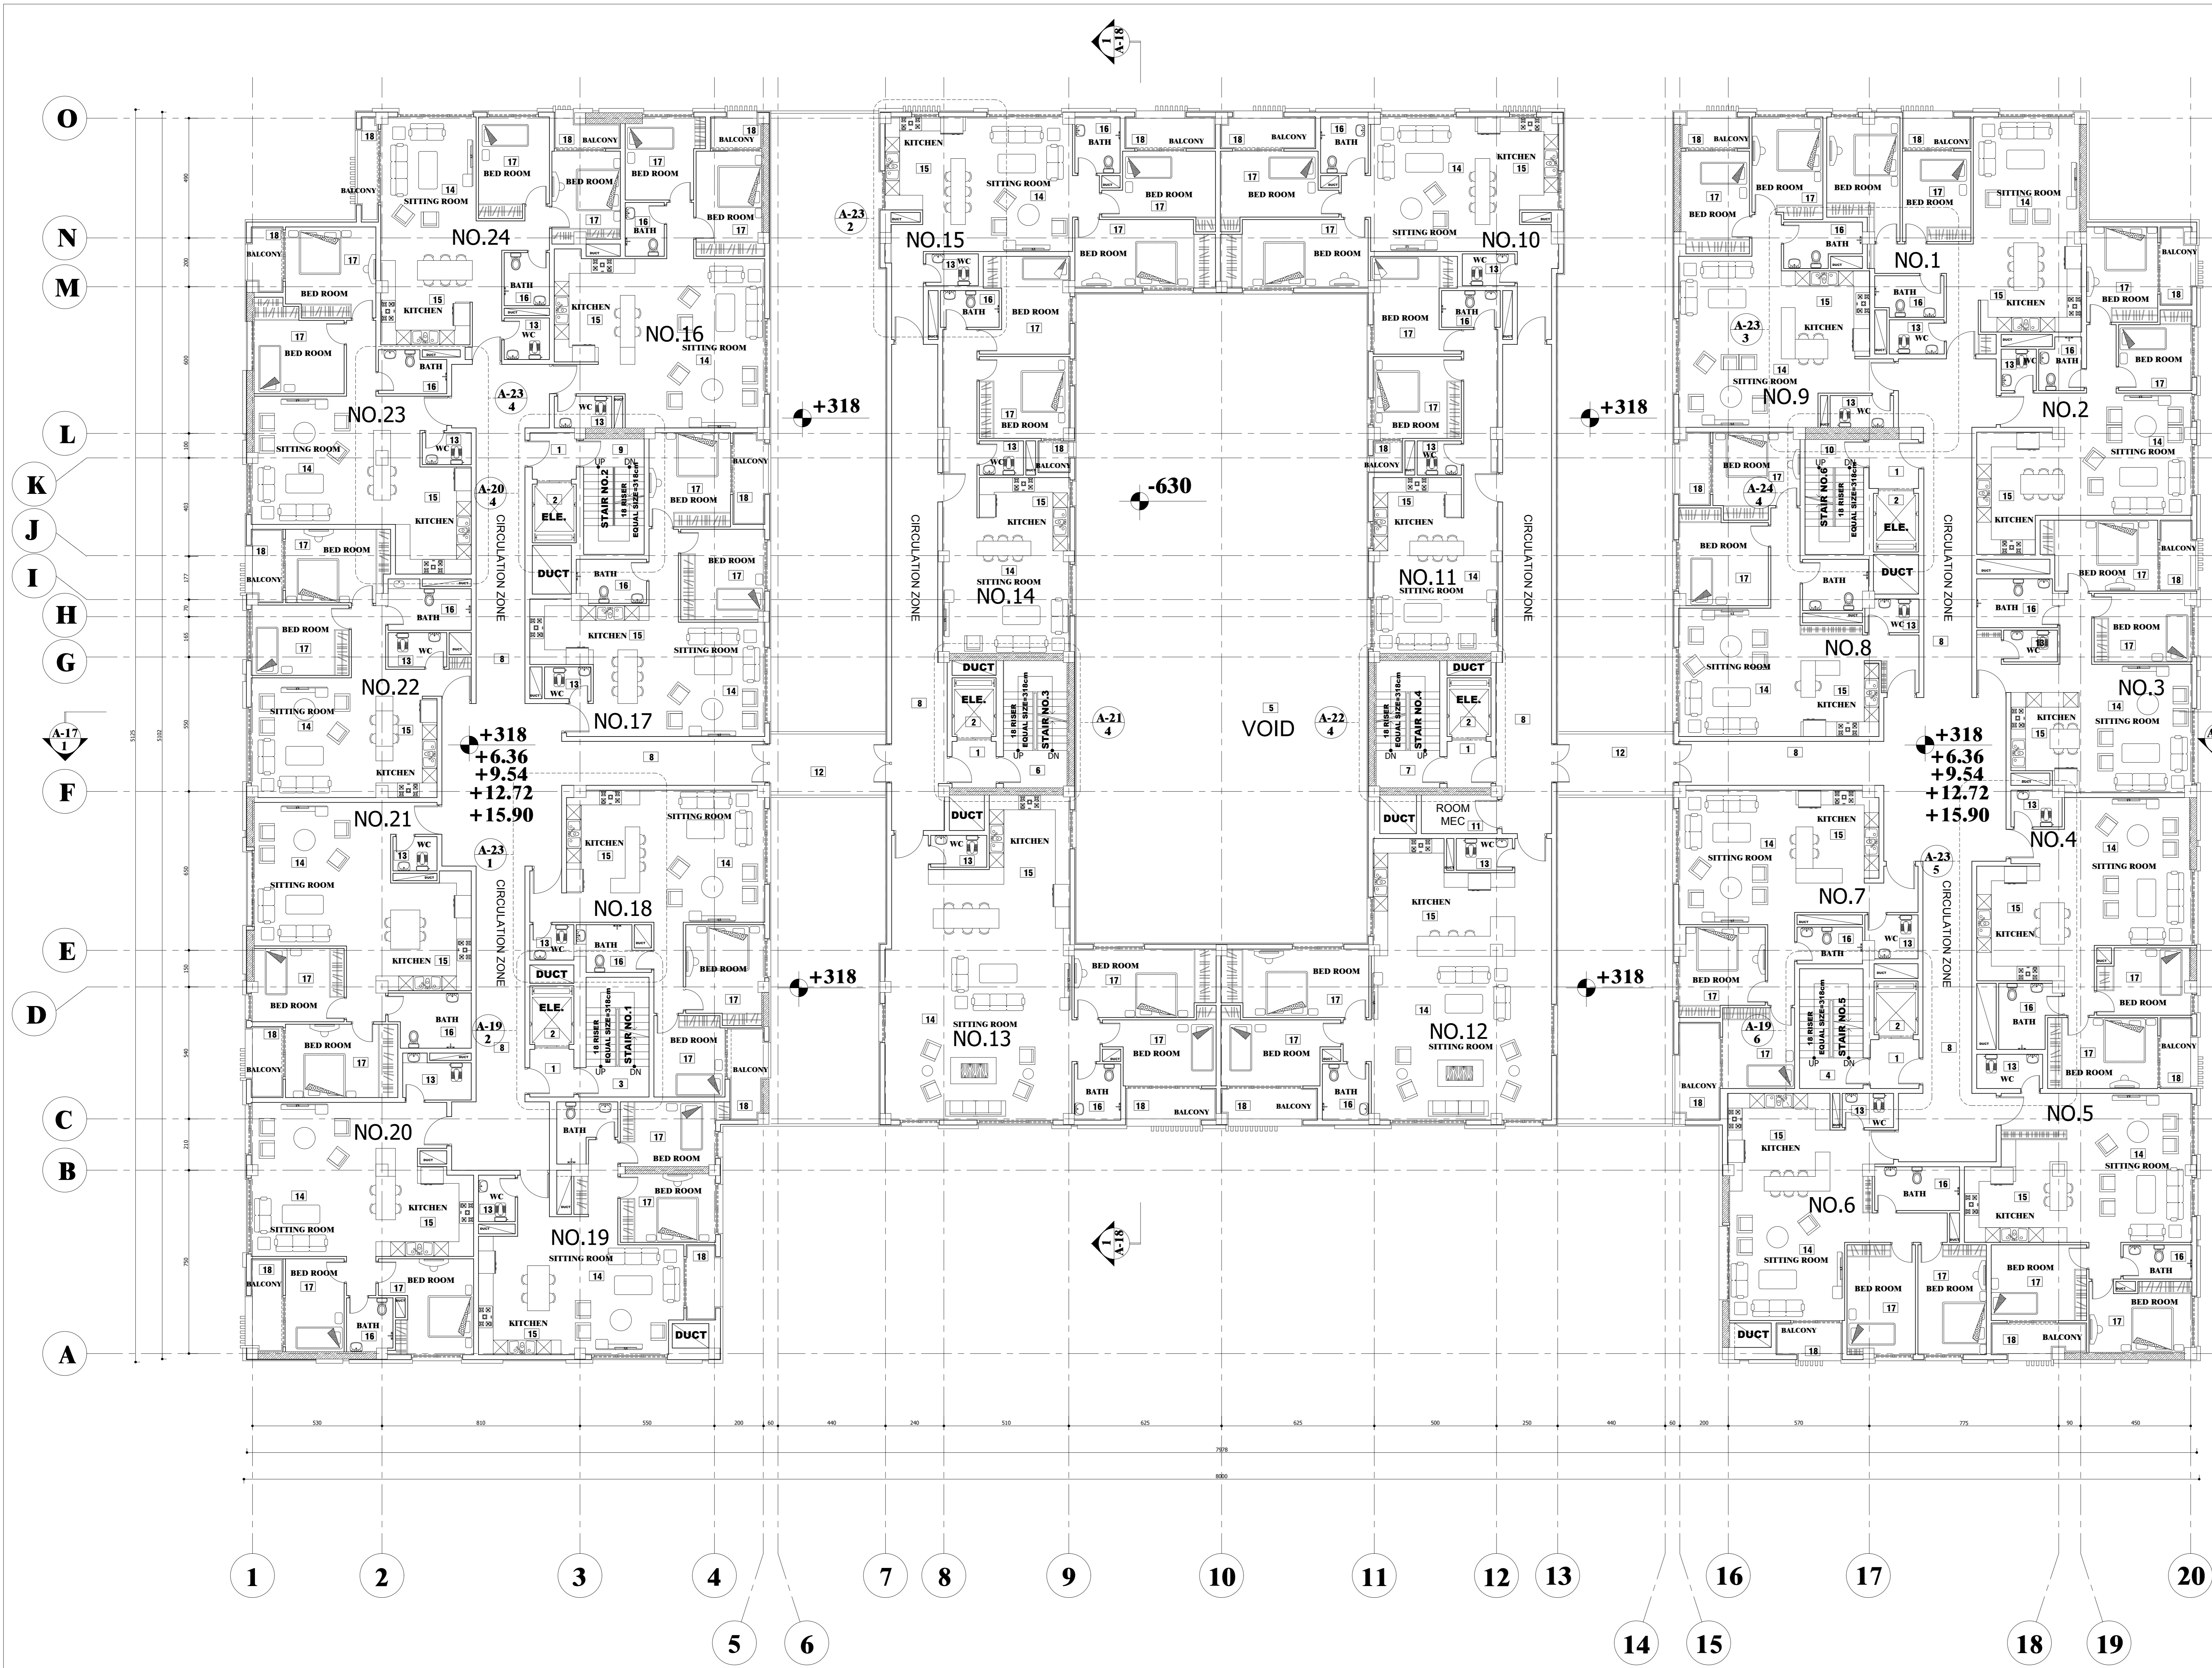

- توضیحات :
- محوری متباعد و موظف است کلیه نقشه های چهارگانه را قبل از اجرا به صورت کامل بررسی و هرگونه تناقضی یا اشکال را به کارفرما و مهندسین طراح و ناظر هماهنگ کننده اعلام نماید.
 - سازه ساختمان : اسکلت بتنی با دیوار برشی و سقف تیرچه بلوک
 - سیستم گرمایش ساختمان : بخاری
 - سیستم سرمایش ساختمان : داکت اسپلیت
 - دیوار های پیرامونی و نما طبق نظر محاسب مهاربندی گردد.

REV. NO	DATE	ISSUE	PR. BY	CHK. BY	APD. BY

کار فرما:

تعاونی مسکن استانداری استان اصفهان



ARME TARH E-ESPIDAN
Consulting Engineers

موضوع پروژه:

طرح مرحله دوم مجتمع مسکونی گل نرگس
(بلوک ۱۳- بلوک غربی)

موضوع:

پلان طبقات اول تا پنجم

TITLE: FIRST UNTIL 5TH FLOOR PLAN

مدیر پروژه:

طراح پروژه:

PROJECT DESIGNER:

مخکاران طرح:

DESIGN ASSOCIATES:

واحد: معماری
DRAWER: **DIVISION: ARCHITECTURE**

مقیاس: ۱:۱۰۰
CHECK: **SCALE: 1/100**

تاریخ: ۱۳۹۹/۷/۲۱
APPROVAL: **DATE: 1399.07.21**

شماره دفتر:


DOCUMENT CODE: **9 6 0 2 A 00 2 0 0 0 1 1**

بازنگری:

REV. NO: **R1** **A-011** of 36 SHEETS

1 **FIRST & 2ND. & 3RD. & 4th. & 5th. FLOOR PLAN**
SC: 1/100 **+318, +636, +954, +1272, +1590** N

- شرح فضاها:
- ۱- پیش فضا په و آماسور
 - ۲- دستگاہ په شماره ۱
 - ۳- دستگاہ په شماره ۲
 - ۴- دستگاہ په شماره ۳
 - ۵- دستگاہ په شماره ۴
 - ۶- دستگاہ په شماره ۵
 - ۷- دستگاہ په شماره ۶

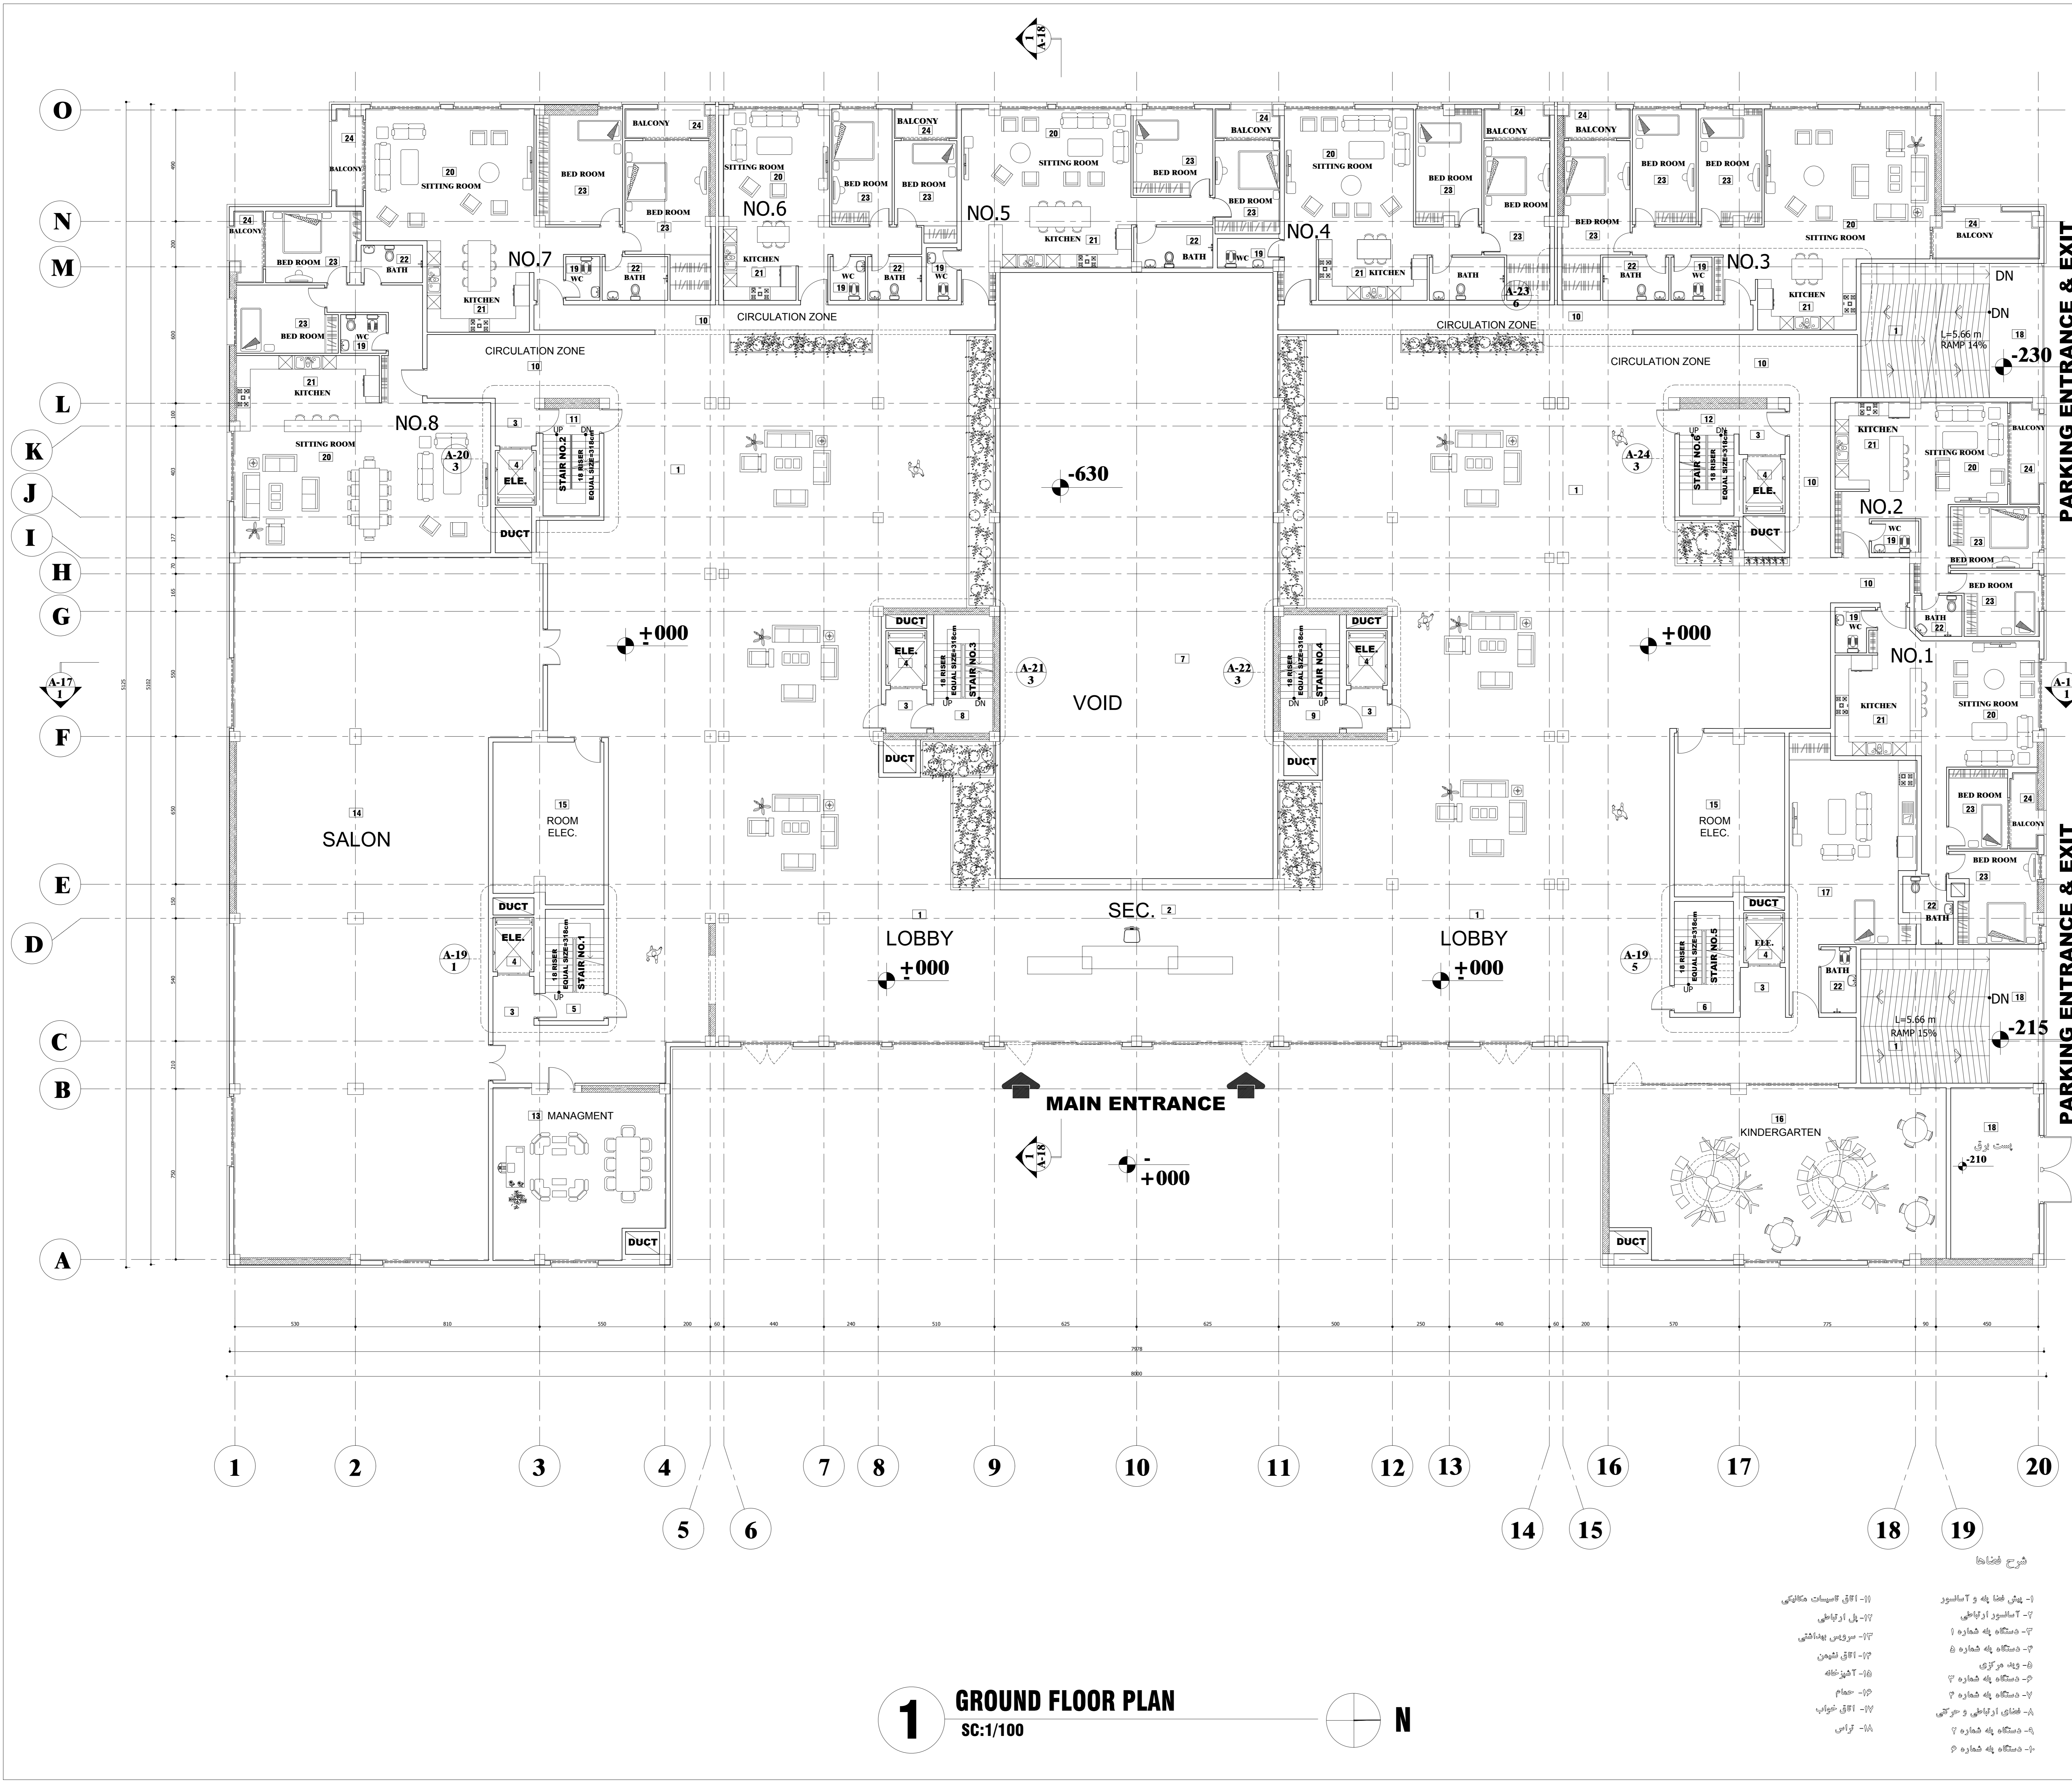

1 GROUND FLOOR PLAN
SC:1/100

- شرح فضاها
- ۱- پیش فضا په و آسانسور
 - ۱۰- اتاق سمپات مکانیکی
 - ۱۱- پل اړیکایی
 - ۱۲- سرویس بهداشتی
 - ۱۳- اتاق نشیمن
 - ۱۴- تشریحخانه
 - ۱۵- حمام
 - ۱۶- اتاق خواب
 - ۱۷- ترانس

توضیحات :

- معرری متعهد و موظف است کلیه نقشه های چهارگانه را قبل از اجرا به صورت کامل بررسی و هرگونه تناقضی یا اشکالی را به کارفرما و مهندسین طراح و ناظر هماهنگ کننده اعلام نماید.
- سازه ساختمان : اسکلت بتنی با دیوار برشی و سقف تیرچه بلوک
- سیستم گرمایش ساختمان : بخار آب گرم
- سیستم سرمایش ساختمان : داکت اسپلیت
- دیوار های نیرامونی و نما طبق نظر محاسب مهارندی گردد.

REV. NO	DATE	ISSUE	PR. BY	CHK. BY	APD. BY

کار فرما:

تعاونی مسکن استانداری استان اصفهان



ARME TARH E-ESPIDAN
Consulting Engineers

موضوع پروژه:

طرح مرحله دوم مجتمع مسکونی گل نرگس
(بلوک ۱۳- بلوک غربی)

موضوع:

پلان طبقه همکف

TITLE: GROUND FLOOR PLAN	
مدیر پروژه:	
طراح پروژه:	
PROJECT DESIGNER:	
معماران طرح:	
DESIGN ASSOCIATES:	
DRAWER:	واحد معماری
CHECK:	DIVISION: ARCHITECTURE
APPROVAL:	مقیاس: ۱:۱۰۰
	SCALE: 1/100
	تاریخ: ۱۳۹۹/۰۷/۲۱
	DATE: 1399.07.21
شماره سند: 9 6 0 2 A 00 2 0 0 0 8	
	بازنگری:
REV. NO: R1	A-008 of 36 SHEETS